



SCHLACHTHAMMER STRASSE 103




HAUS 3
1220 Wien

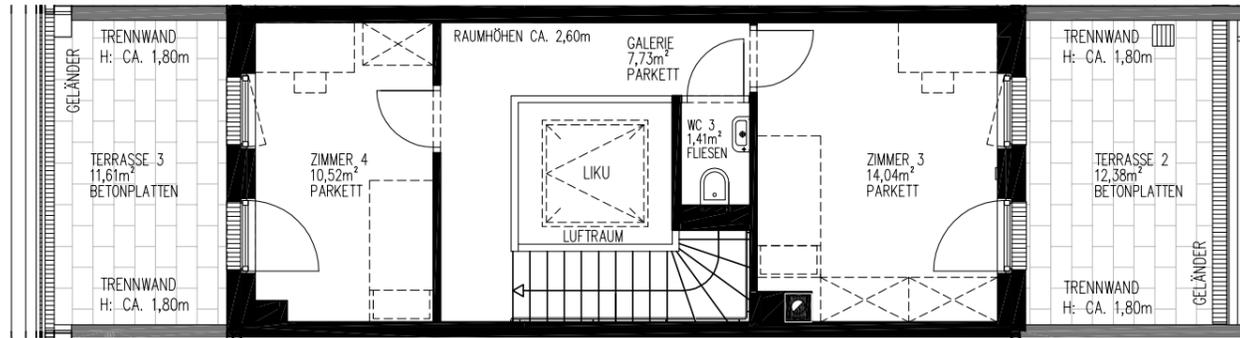

DG

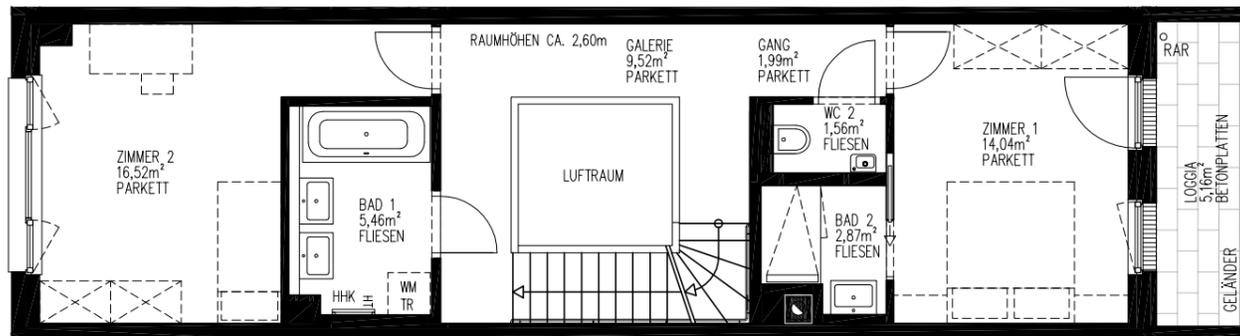


1.OG

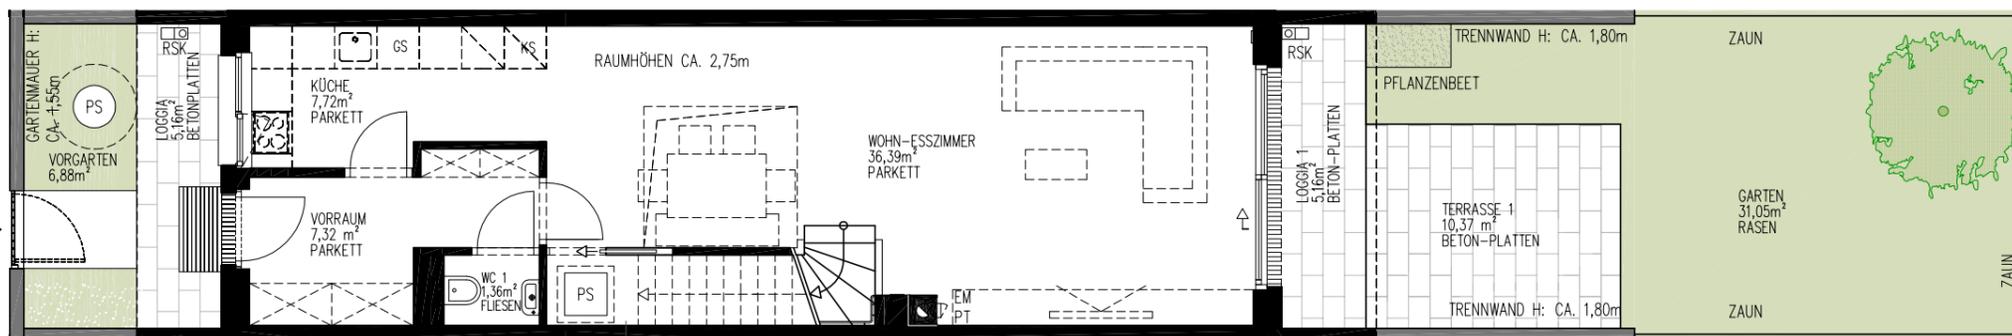

EG

- Legende**
- PS Putzschaft
 - RSK Regensinkkasten
 - RAR Regenabfallrohr
 - HHK Handtuchheizkörper
 - EM Einmündung
 - PT Putztür
 - LIKU Lichtkuppel

Die gärtnerische Gestaltung ist nur symbolisch dargestellt. Änderungen vorbehalten. Die Möblierung (inkl. Küche) und Begrünung gilt nur als Möblierungsvorschlag und ist daher nicht Bestandteil des Lieferumfangs und Vertrages. Die Raum- und Wohnungsgrößen, sowie Raumhöhen sind ungefähre Werte und können sich noch geringfügig ändern. Bauübliche Toleranzen sind zulässig. Sämtliche Maße und Maßangaben sind circa-Angaben und können sich noch ändern. Haustechnik und Elektroeinrichtungen, abgeh. Decken sowie Poterien sind nur nach Erfordernis dargestellt. Für die Anfertigung von Einbaumöbel sind die Naturmaße zu nehmen. Änderungen während der Bauausführung - infolge Behördenauflagen, haustechnischer und konstruktiver Maßnahmen - vorbehalten. Maßgeblich ist in jedem Fall der Kaufvertrag.

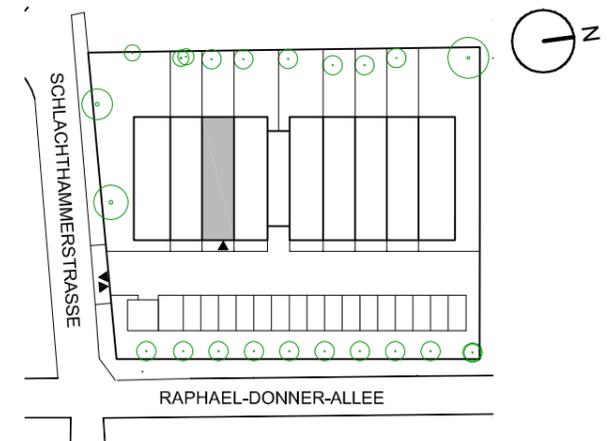

HAUS 3

Zimmeranzahl:	5
Wohnnutzfläche:	143,04 m ²
Terrasse DG:	23,99 m ²
Terrasse EG:	10,37 m ²
Loggia:	15,48 m ²
Garten:	37,93 m ²

Erstellt: 25.11.2020

www.shs.wien
www.are.at

Ein Projekt der

